

AVIS

TRAVAUX GEOMETRIQUES

L'Office de l'information sur le territoire fera procéder prochainement à des travaux de nouvelle mensuration cadastrale sur une partie du territoire de votre commune (voir plan annexé).

Les propriétaires fonciers sont tenus de tolérer l'exécution des travaux sur leur parcelle et de faciliter l'accès sur leur propriété à l'adjudicataire et à son personnel.

Un avis particulier concernant l'exécution de la nouvelle mensuration cadastrale sera envoyé à tous les propriétaires situés dans la zone en travail.

Lausanne, le 28 janvier 2019



1'166'000


221 Vucherens II

2018

1:10'000 PLANS PROJETES


14.01.2019

Zone de participation D+M

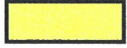

1:1'000 199 ha

Adj. : J. Haymoz

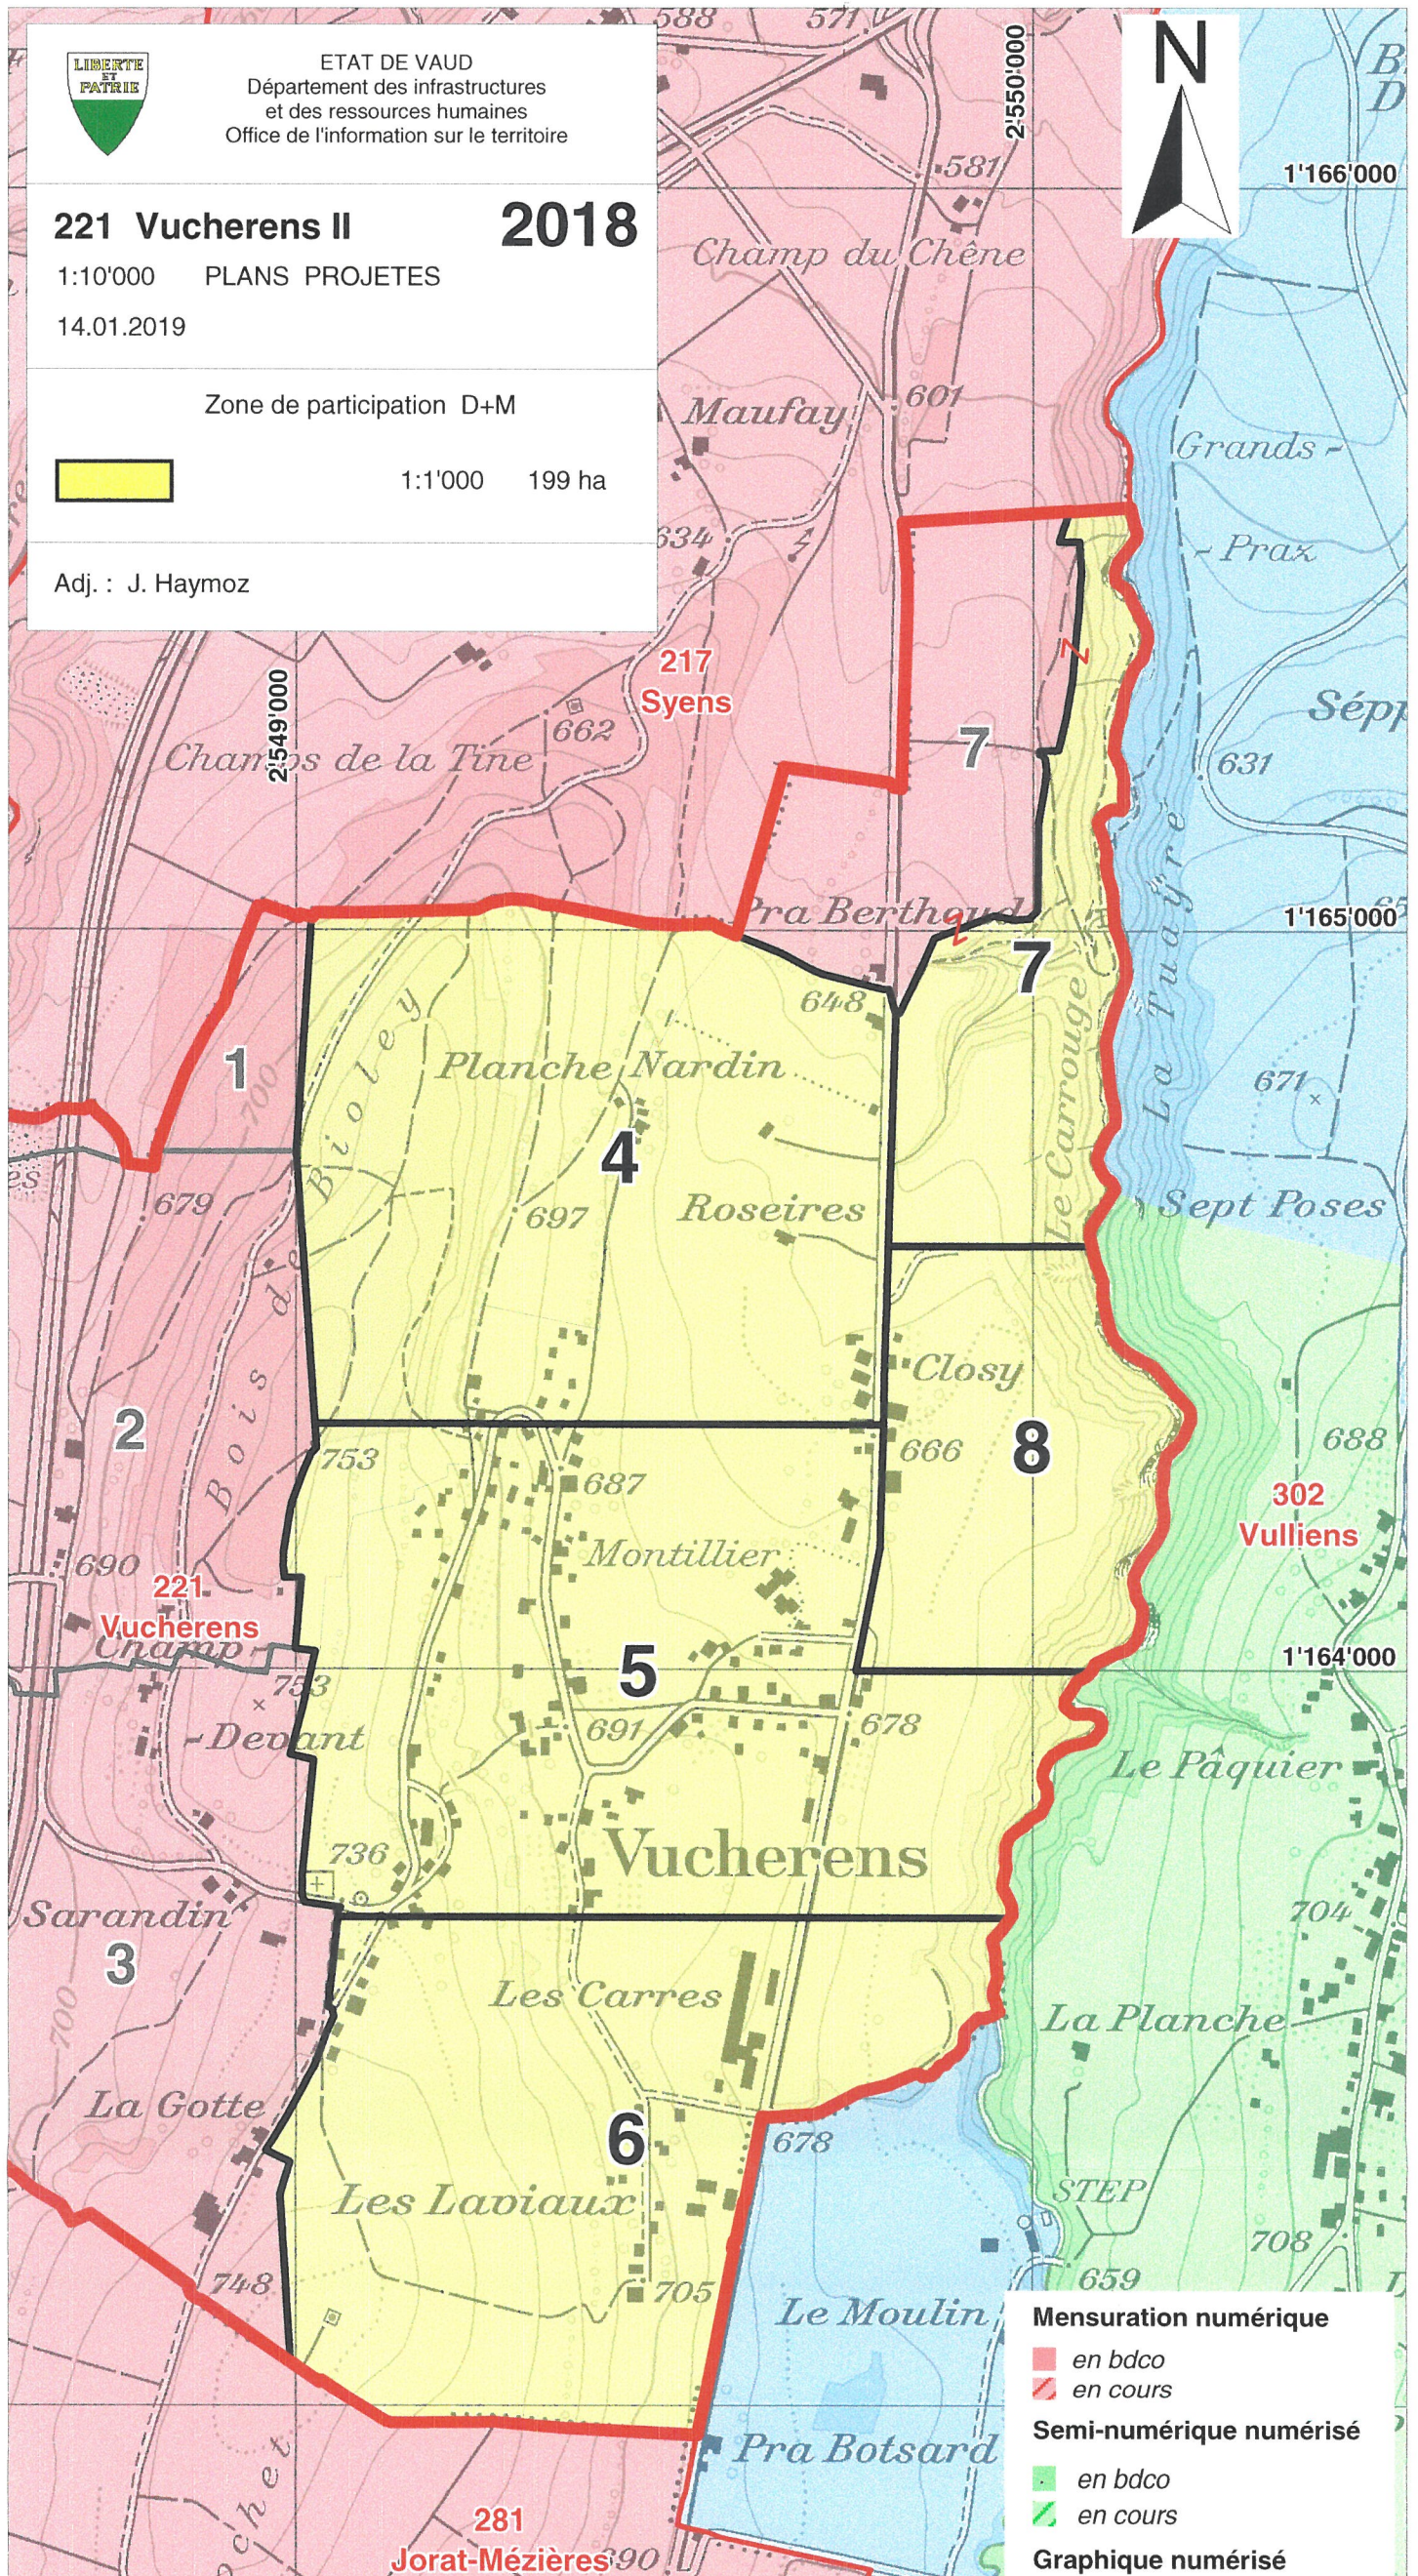

Mensuration numérique

en bdco

en cours

Semi-numérique numérisé

en bdco

en cours

Graphique numérisé