

COMMUNE DE VUCHERENS

Plan 5692/5

Coordonnées moyennes : 2'549'740 / 1'163'975

N° du RF:

Dossier technique: M240'013


Mensuration numérique

Nord



1:500

Plan d'enquête pour constitution de servitude

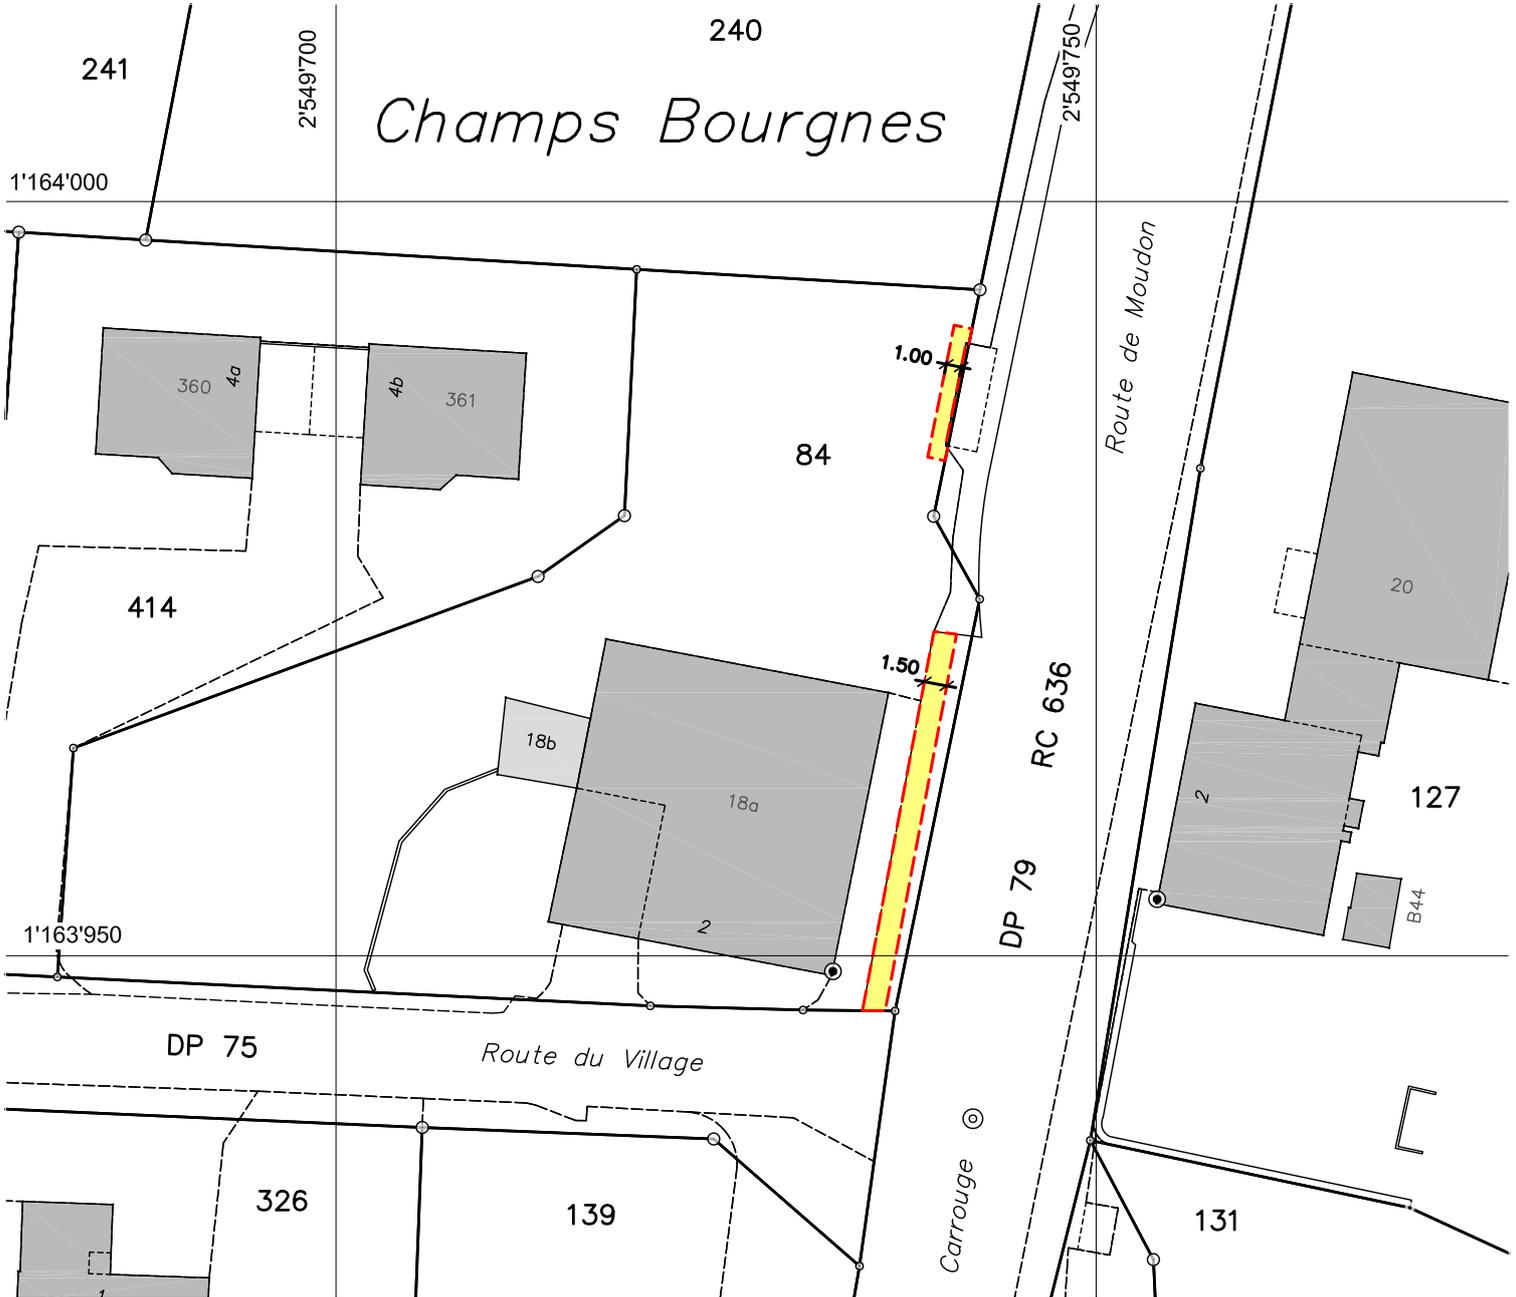

Géodonnée © Etat de Vaud

Servitude à constituer :

Passage public à pied :

servitude personnelle en faveur de la Commune de Vucherens

Fonds servant : parcelle no 84

Exercice: Passage public à pied, en jaune

Pierre-André Nicod

Moudon, le 26 mars 2024



NPPR INGÉNIEURS ET GÉOMÈTRES SA
NICOD • PERRIN • PARISOD • REY
Ch. Château-Sec 6 / CP 63 1510 Moudon
Tél. 021 905 15 88 moudon@nppr.ch